



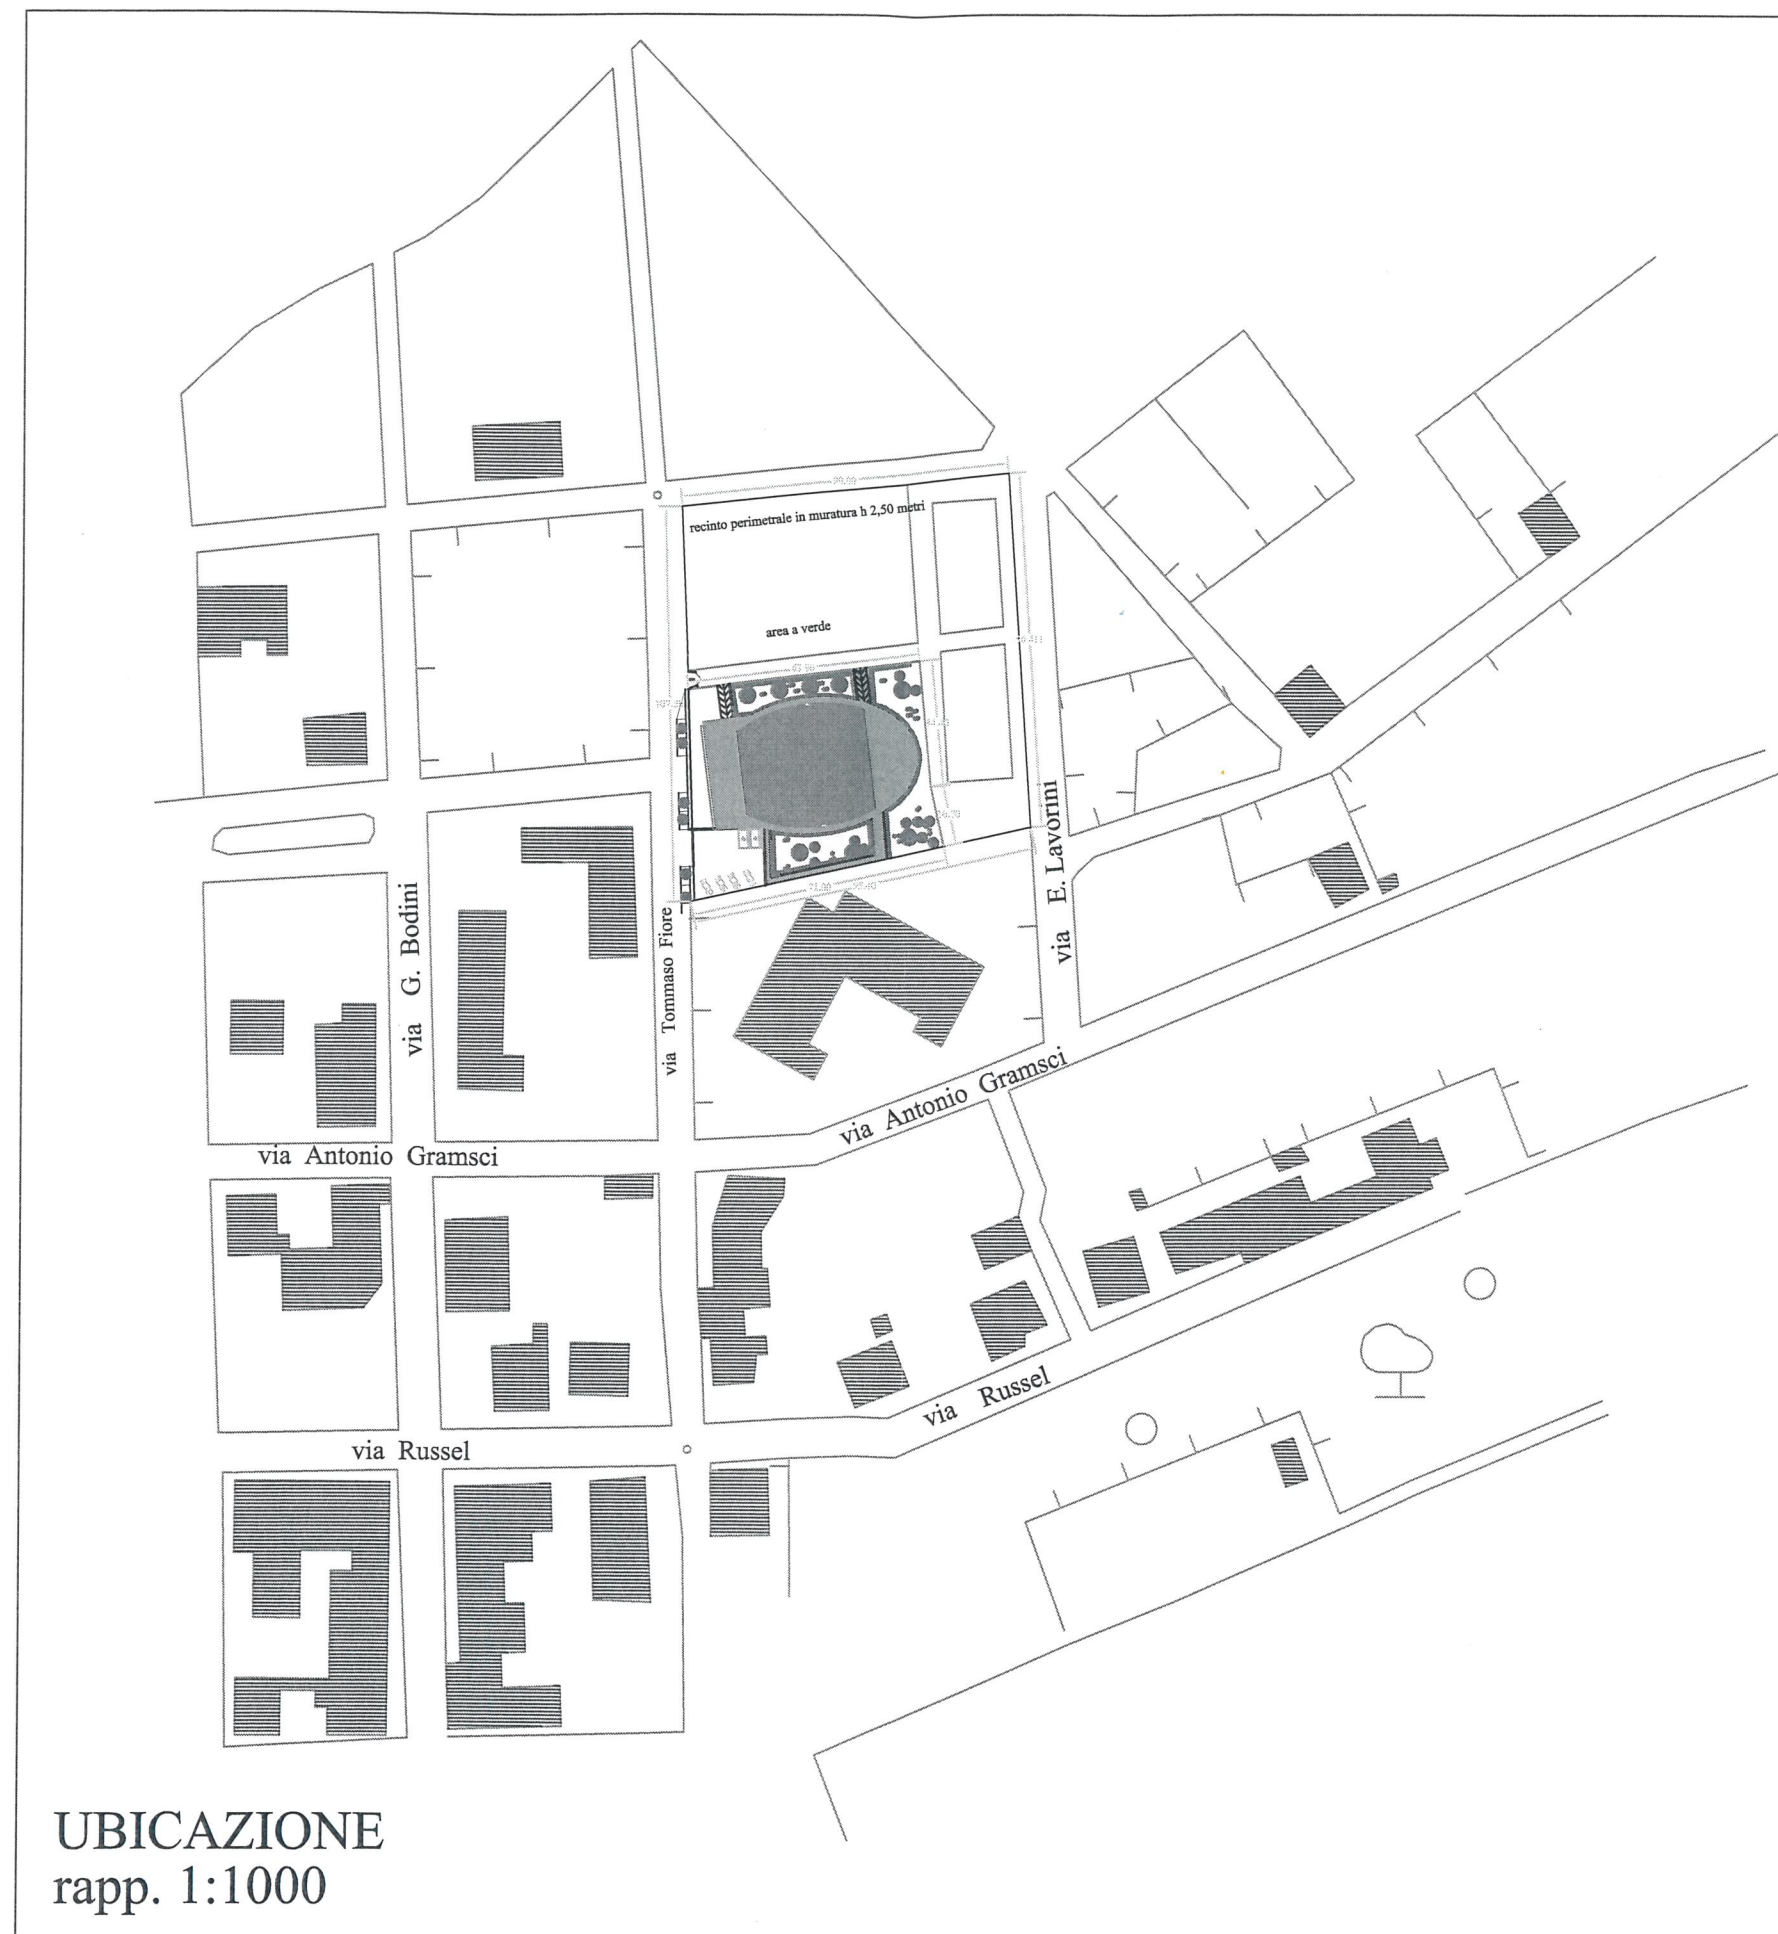



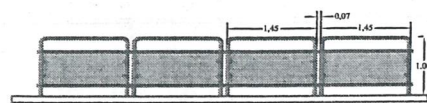

Particolare recinzione bordo campo  
Rapp. 1:50

